




MIEJSCOWY PLAN ZAGOSPODAROWANIA PRZESTRZENNEGO GMINY ŻYRZYN DLA OKREŚLONYCH TERENÓW


ZAŁĄCZNIK NR 34 DO UCHWAŁY RADY GMINY ŻYRZYN Z DNIA

OBRĘB STRYŻÓWICE

SKALA 1: 1 000

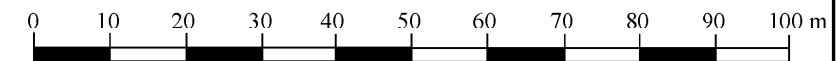

WYRYS Z RYSUNKU STUDIUM UWARUNKOWAŃ I KIERUNKÓW ZAGOSPODAROWANIA PRZESTRZENNEGO GMINY ŻYRZYN PRZYJĘTEGO UCHWAŁĄ NR XXII/138/2013 RADY GMINY ŻYRZYN Z DNIA 21 SIERPNIA 2013 r. Z PÓŹN. ZM. SKALA 1 : 10 000

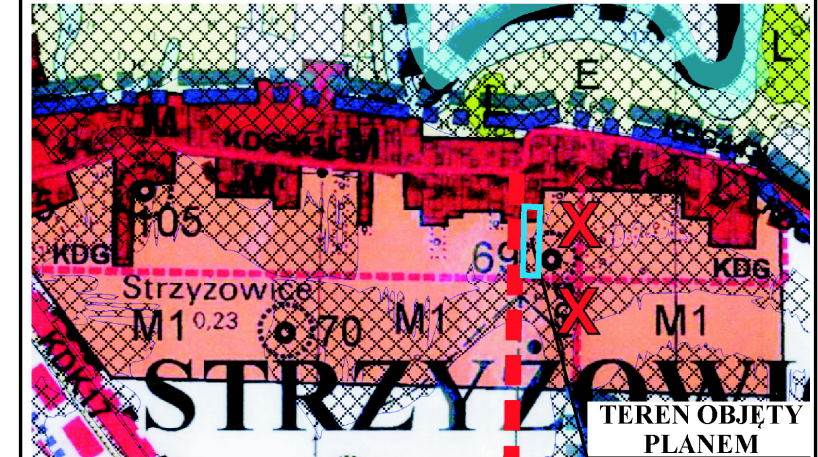

OZNACZENIA USTALENIA PLANU

- GRANICE OPRACOWANIA
- LINIE ROZGRANICZAJĄCE TERENY O RÓŻNYM SPOSOBIE UŻYTKOWANIA
- NIEPRZEKRACZALNA LINIA ZABUDOWY
- OBSZAR SZCZEGÓLNEGO ZAGROŻENIA POWODZIOWEGO (WOLNY OD ZABUDOWY)
- RM** TEREN ZABUDOWY ZAGRODOWEJ
- OZNACZENIA INFORMACYJNE (POZA GRANICAMI PLANU)**
- LINIE ROZGRANICZAJĄCE TERENY O RÓŻNYM SPOSOBIE UŻYTKOWANIA
- MR, MN, ML, UR, UH, UG** TERENY ZABUDOWY ROLNICZEJ, SIEDLISKOWEJ I JEDNORODZINNEJ Z FUNKCJAMI UZUPEŁNIAJĄCYMI
- RP, ZŁ, W** GRUNTY ORNE, ŁĄKI, CIEKI I OCZKA WODNE
- KDD-G** DROGA KL. DOJAZDOWEJ (GMINNA)

| | |
|-------------------|---|
| | ZAŁĄCZNIK NR 34 MIEJSCOWY PLAN ZAGOSPODAROWANIA PRZESTRZENNEGO GMINY ŻYRZYN |
| SKALA | 1: 1 000 |
| OPRACOWANO | ANNA WARDA – ARCHITEKT PRACOWNIA ARCHITEKTONICZNO-URBANISTYCZNA, UL. K. WALLENRODA 6/69 W LUBLINIE |
| GLÓWNY PROJEKTANT | MGR INŻ. ARCH. ANNA WARDA |
| LUBLIN 2022 R. | |

TEREN POŁOŻONY W OBSZARZE CHRONIONEGO KRAJOBRAZU "PRADOLINA WIEPRZA"