


Załącznik Nr 1
do Uchwały Nr
Rady Gminy Żyrzyn
z dnia roku
obręb: Bałtów

Skala 1:1000
1cm - 10m

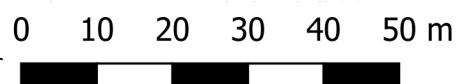


MIEJSCOWY PLAN ZAGOSPODAROWANIA PRZESTRZENNEGO GMINY ŻYRZYN DLA OKREŚLONYCH TERENÓW



Układ współrzędnych: PUWG 2000 strefa 7 (EPSG:2178)
Plan miejscowy wykonano na kopii mapy zasadniczej w postaci wektorowej
w skali 1:1000, pochodzącej z państwowego zasobu geodezyjnego
i kartograficznego Starostwa Powiatowego w Puławach
Data wykonania kopii: 09.08.2023 r.
Licencja nr GN-OD.6642.1.1383.2023_0614_P

WYRYS ZE STUDIUM UWARUNKOWAŃ I KIERUNKÓW
ZAGOSPODAROWANIA PRZESTRZENNEGO GMINY ŻYRZYN
PRZYJĘTEGO UCHWAŁĄ NR XXVI/182/2018
RADY GMINY ŻYRZYN Z DNIA 23 LUTEGO 2018 ROKU
Z PÓŹNIEJSZIMI ZMIANAMI
SKALA 1:10000

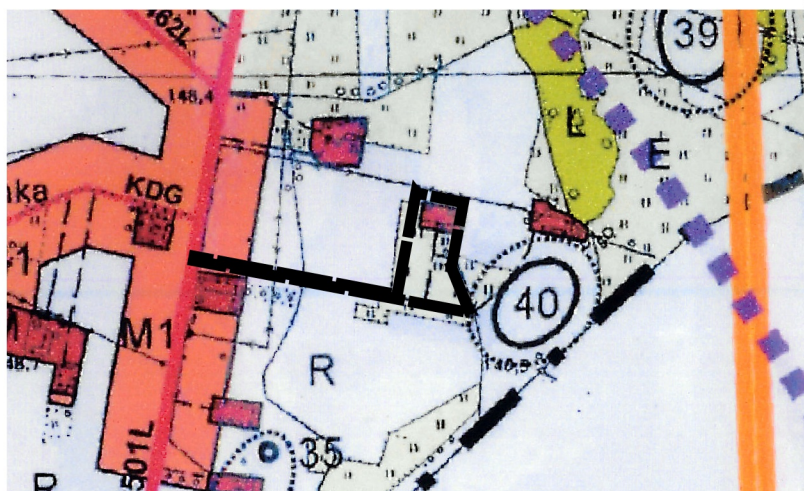

LEGENDA

- | | | | | | |
|---|---|--|--|--|---|
| | GRANICA OBSZARU OBJĘTEGO PLANEM MIEJSCOWYM | | granica opracowania planu miejscowego | | powierzchnie ograniczające przeszkody dla lotniska wojskowego Dęblin |
| OZNACZENIA WYSTĘPUJĄCE NA WYRYSIE: | | | linie rozgraniczające tereny o różnym przeznaczeniu lub różnych zasadach zagospodarowania | | pas zieleni izolacyjnej |
| | ZABUDOWA ZAGRODOWA, JEDNORODZINNA I USŁUGOWA, ZWARTA | | nieprzekraczalna linia zabudowy | | teren zabudowy zagrodowej |
| | ZABUDOWA MIESZKANIOWA, KOLONIJNA | | wymiarowanie odległości w metrach | | teren komunikacji drogowej wewnętrznej |
| | PROJEKTOWANA ZABUDOWA ZAGRODOWA, JEDNORODZINNA I USŁUGOWA | | pas technologiczny istniejącej napowietrznej linii elektroenergetycznej średniego napięcia SN 15kV | | teren drogi lokalnej, w kategorii gminnej (poza granicami planu) - oznaczenie informacyjne |
| | GRUNTY ROLNE - ROLA I MAŁE KOMPLEKSY ŁĄK I PASTWISK | | obszar występowania Głównego Zbiornika Wód Podziemnych Nr 406 Niecka Lubelska (Lublin) | | oś istniejącej napowietrznej linii elektroenergetycznej średniego napięcia SN 15 kV (oznaczenie informacyjne) |
| | LASY | | strefa zagrożenia skażeniem z Zakładów Azotowych "Puławy" S.A. | | |
| | UŻYTKI ZIELONE - WIĘKSZE KOMPLEKSY ŁĄK I PASTWISK | | | | |
| | STANOWISKA ARCHEOLOGICZNE O WIĘKSZEJ POWIERZCHNI | | | | |
| | ŚLADOWE STANOWISKA ARCHEOLOGICZNE | | | | |
| | STREFA "OW" OCHRONY STANOWISK ARCHEOLOGICZNYCH | | | | |
| | GRANICE WSI | | | | |
| | ZASIĘG ZAGROŻENIA SKAŻENIA TERENU AMONIAKIEM W PRZYPADKU USZKODZENIA ZBIORNIKA AMONIAKU W ZAKŁADACH AZOTOWYCH PUŁAWY S.A. - zasięg stężenia przekraczającego wartość 27 mg/m ³ | | | | |
| | GAZOCIĄGI MAGISTRALNE WYSOKIEGO CIŚNIENIA | | | | |