


Załącznik Nr 2
do Uchwały Nr
Rady Gminy Żyrzyn
z dnia roku
obręb: Cezaryn


Skala 1:1000
1cm - 10m

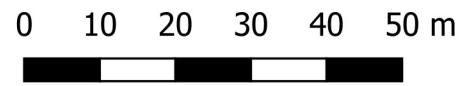

MIEJSCOWY PLAN ZAGOSPODAROWANIA PRZESTRZENNEGO GMINY ŻYRZYN DLA OKREŚLONYCH TERENÓW

Układ współrzędnych: PUWG 2000 strefa 7 (EPSG:2178)
Plan miejscowy wykonano na kopii mapy zasadniczej w postaci wektorowej
w skali 1:1000, pochodzącej z państwowego zasobu geodezyjnego
i kartograficznego Starostwa Powiatowego w Puławach
Data wykonania kopii: 09.08.2023 r.
Licencja nr GN-OD.6642.1.1383.2023_0614_P


WYRYS ZE STUDIUM UWARUNKOWAŃ I KIERUNKÓW
ZAGOSPODAROWANIA PRZESTRZENNEGO GMINY ŻYRZYN
PRZYJĘTEGO UCHWAŁĄ NR XXII/138/2013
RADY GMINY ŻYRZYN Z DNIA 21 SIERPNI 2013 ROKU
Z PÓŹNIEJSZYMI ZMIANAMI
SKALA 1:10000

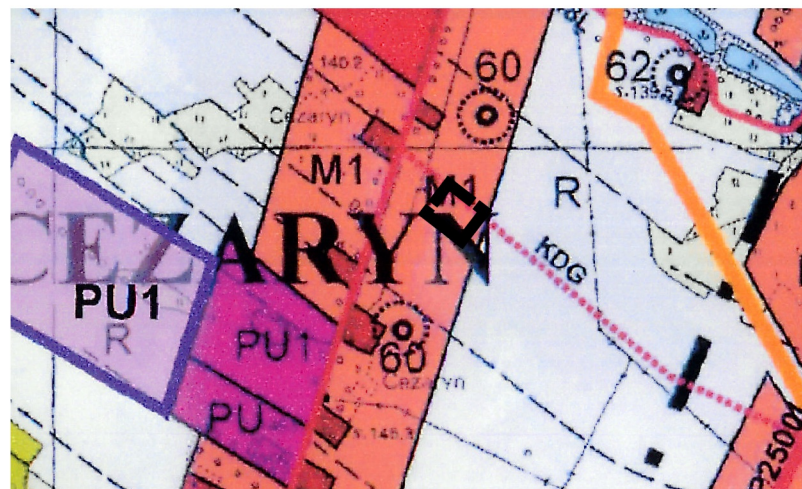

GRANICA OBSZARU OBJĘTEGO PLANEM MIEJSCOWYM

OZNACZENIA WYSTĘPUJĄCE NA WYRYSIE:

	PROJEKTOWANA ZABUDOWA ZAGRODOWA, JEDNORODZINNA I USŁUGOWA
	ZABUDOWA ZAGRODOWA, JEDNORODZINNA I USŁUGOWA, ZWARTA
	ZABUDOWA MIESZKANIOWA, KOLONIJNA
	GRUNTY ROLNE - ROLA I MAŁE KOMPLEKSY ŁĄK I PASTWISK
	UŻYTKI ZIELONE - WIĘKSZE KOMPLEKSY ŁĄK I PASTWISK
	TERENY OBIEKTÓW PRODUKCYJNYCH, SKŁADÓW, MAGAZYNÓW I ZABUDOWY USŁUGOWEJ
	PROJEKTOWANE TERENY OBIEKTÓW PRODUKCYJNYCH, SKŁADÓW, MAGAZYNÓW I ZABUDOWY USŁUGOWEJ
	WODY POWIERZCHNIOWE
	STANOWISKA ARCHEOLOGICZNE O WIĘKSZEJ POWIERZCHNI
	ŚLADOWE STANOWISKA ARCHEOLOGICZNE
	STREFA "OW" OCHRONY STANOWISK ARCHEOLOGICZNYCH
	GRANICE WSI
	DROGI POWIATOWE
	DROGI GMINNE (na rysunku pominięto stały element numeru drogi - cyfry 107)
	GAZOCIĄGI MAGISTRALNE WYSOKIEGO CIŚNIENIA

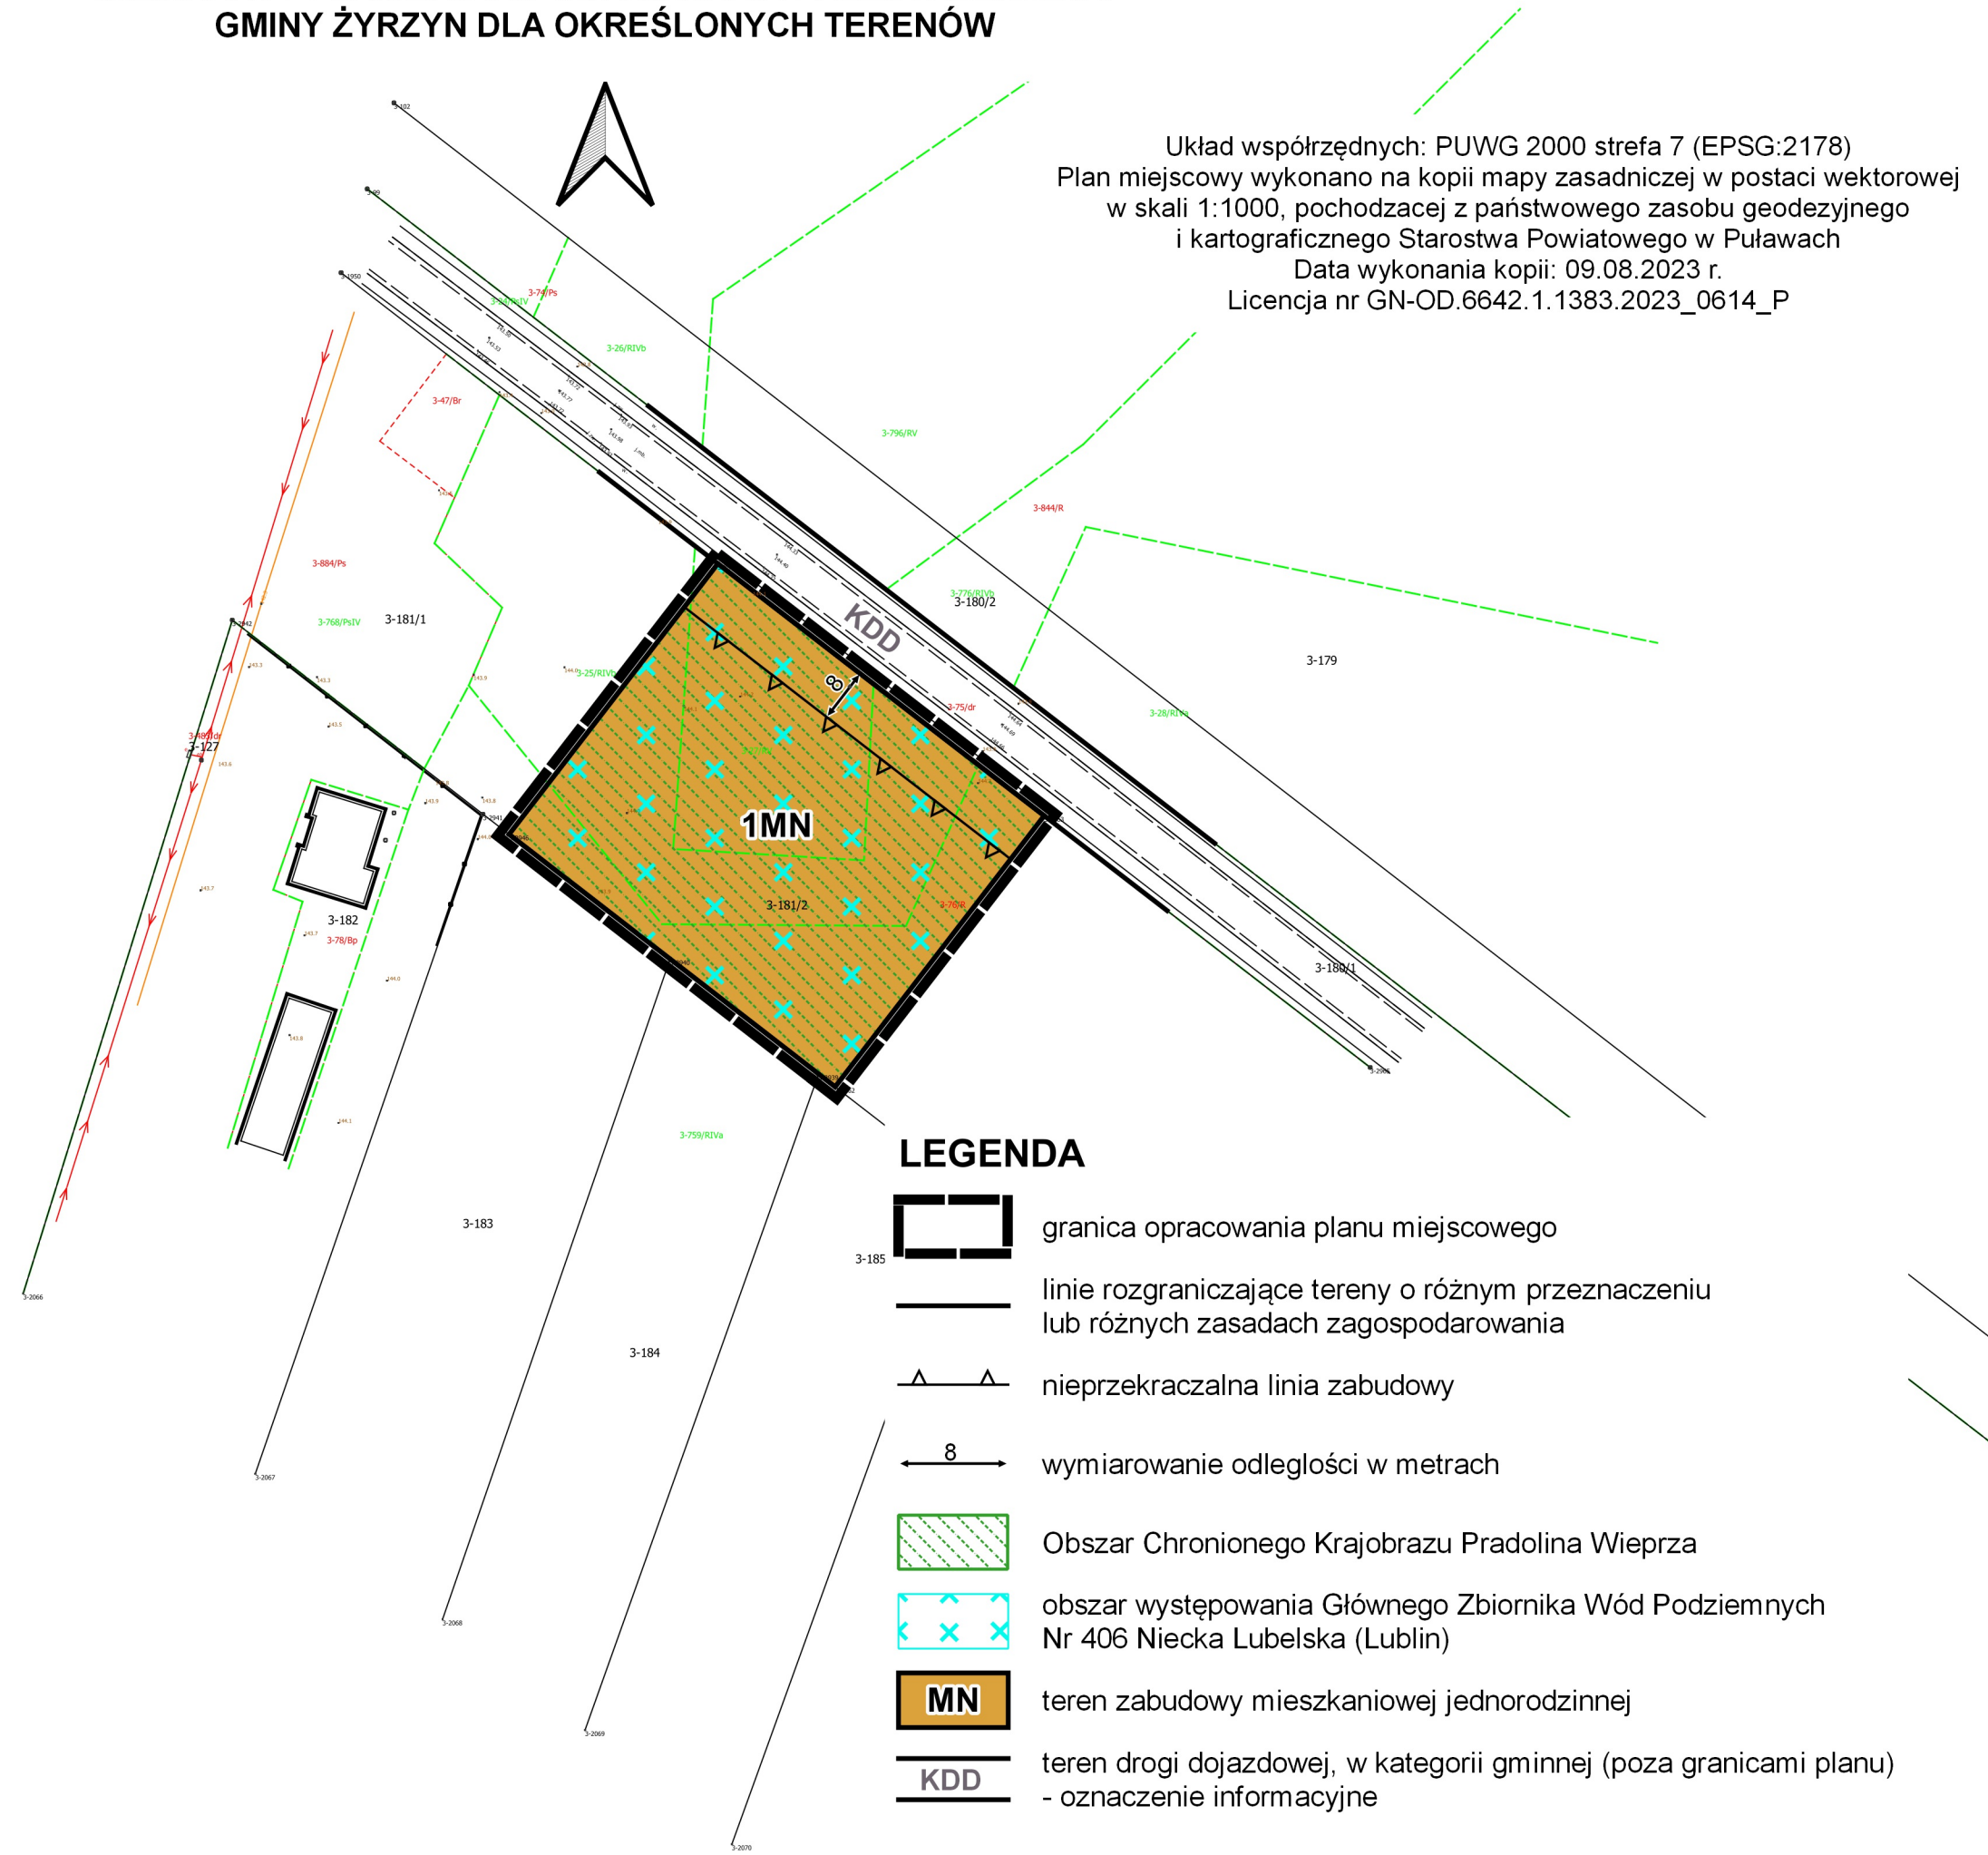

LEGENDA

- granica opracowania planu miejscowego
- linie rozgraniczające tereny o różnym przeznaczeniu lub różnych zasadach zagospodarowania
- nieprzekraczalna linia zabudowy
- wymiarowanie odległości w metrach
- Obszar Chronionego Krajobrazu Pradolina Wieprza
- obszar występowania Głównego Zbiornika Wód Podziemnych Nr 406 Niecka Lubelska (Lublin)
- teren zabudowy mieszkaniowej jednorodzinnej
- teren drogi dojazdowej, w kategorii gminnej (poza granicami planu) - oznaczenie informacyjne