


Załącznik Nr 3  
do Uchwały Nr .....  
Rady Gminy Żyrzyn  
z dnia ..... roku  
obręb: Cezaryn


Skala 1:1000  
1cm - 10m

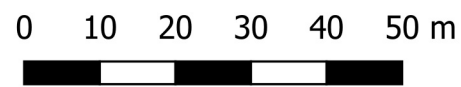

## MIEJSCOWY PLAN ZAGOSPODAROWANIA PRZESTRZENNEGO GMINY ŻYRZYN DLA OKREŚLONYCH TERENÓW

Układ współrzędnych: PUWG 2000 strefa 7 (EPSG:2178)  
Plan miejscowy wykonano na kopii mapy zasadniczej w postaci wektorowej  
w skali 1:1000, pochodzącej z państwowego zasobu geodezyjnego  
i kartograficznego Starostwa Powiatowego w Puławach  
Data wykonania kopii: 09.08.2023 r.  
Licencja nr GN-OD.6642.1.1383.2023\_0614\_P

WYRYS ZE STUDIUM UWARUNKOWAŃ I KIERUNKÓW  
ZAGOSPODAROWANIA PRZESTRZENNEGO GMINY ŻYRZYN  
PRZYJĘTEGO UCHWAŁĄ NR XXIII/138/2013  
RADY GMINY ŻYRZYN Z DNIA 21 SIERPNI 2013 ROKU  
Z PÓŹNIEJSZYMI ZMIANAMI  
SKALA 1:10000

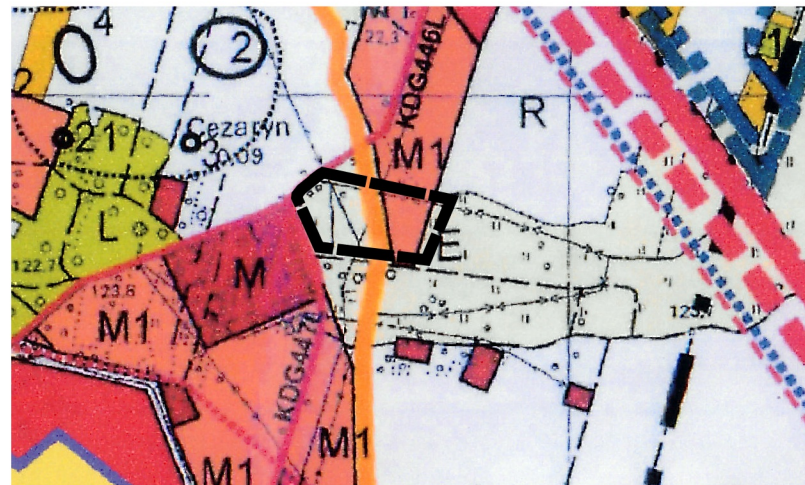

GRANICA OBSZARU OBJĘTEGO PLANEM MIEJSCOWYM


OZNACZENIA WYSTĘPUJĄCE NA WYRYSIE:

|                   |  |
|-------------------|--|
| <b>M1</b>         | PROJEKTOWANA ZABUDOWA ZAGRODOWA, JEDNORODZINNA I USŁUGOWA                  |
| <b>M</b>          | ZABUDOWA ZAGRODOWA, JEDNORODZINNA I USŁUGOWA, ZWARTA                       |
| <b>R</b>          | ZABUDOWA MIESZKANIOWA, KOLONIJNA   |
| <b>E</b>          | UŻYTKI ZIELONE - WIĘKSZE KOMPLEKSY ŁĄK I PASTWISK                          |
| <b>R</b>          | GRUNTY ROLNE - ROLA I MAŁE KOMPLEKSY ŁĄK I PASTWISK                        |
| <b>L</b>          | LASY   |
| ○ 41              | STANOWISKA ARCHEOLOGICZNE O WIĘKSZEJ POWIERZCHNI                           |
| ○ 34              | ŚLADOWE STANOWISKA ARCHEOLOGICZNE  |
| ○                 | STREFA "OW" OCHRONY STANOWISK ARCHEOLOGICZNYCH                             |
| ---               | GRANICE WSI  |
| <b>KDK17</b>      | DROGA KRAJOWA  |
| <b>S17</b>        | PROJEKTOWANA DROGA EKSPRESOWA S17  |
| <b>KDG107443L</b> | DROGI GMINNE (na rysunku pominięto stały element numeru drogi - cyfry 107) |
| <b>KDG</b>        | DROGI GMINNE PROJEKTOWANE (bez numeru)                                     |
| <b>GAZ</b>        | GAZOCIĄGI MAGISTRALNE WYSOKIEGO CIŚNIENIA                                  |


### LEGENDA




granica opracowania planu miejscowego

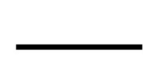

linie rozgraniczające tereny o różnym przeznaczeniu lub różnych zasadach zagospodarowania

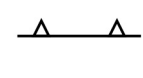

nieprzekraczalna linia zabudowy

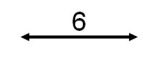


wymiarowanie odległości w metrach



pas technologiczny istniejącej napowietrznej linii elektroenergetycznej średniego napięcia SN 15kV



strefa kontrolowana istniejącego gazociągu wysokiego ciśnienia o średnicy 500 mm

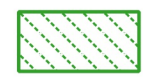

Obszar Chronionego Krajobrazu Pradolina Wieprza



obszar występowania Głównego Zbiornika Wód Podziemnych Nr 406 Niecka Lubelska (Lublin)




teren zabudowy zagrodowej



tereny łąk i pastwisk



tereny dróg lokalnych w kategorii gminnych (poza granicami planu) - oznaczenie informacyjne

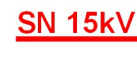

oś istniejącej napowietrznej linii elektroenergetycznej średniego napięcia SN 15 kV - oznaczenie informacyjne



oś istniejącego gazociągu wysokiego ciśnienia o średnicy 500 mm - oznaczenie informacyjne

