


Załącznik Nr 8  
do Uchwały Nr .....  
Rady Gminy Żyrzyn  
z dnia ..... roku  
obręb: Wola Osińska


Skala 1:1000  
1cm - 10m

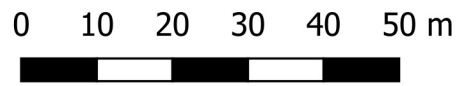

# MIEJSCOWY PLAN ZAGOSPODAROWANIA PRZESTRZENNEGO GMINY ŻYRZYN DLA OKREŚLONYCH TERENÓW

Układ współrzędnych: PUWG 2000 strefa 7 (EPSG:2178)  
Plan miejscowy wykonano na kopii mapy zasadniczej w postaci wektorowej  
w skali 1:1000, pochodzącej z państwowego zasobu geodezyjnego  
i kartograficznego Starostwa Powiatowego w Puławach  
Data wykonania kopii: 09.08.2023 r.  
Licencja nr GN-OD.6642.1.1383.2023\_0614\_P

WYRYS ZE STUDIUM UWARUNKOWAŃ I KIERUNKÓW  
ZAGOSPODAROWANIA PRZESTRZENNEGO GMINY ŻYRZYN  
PRZYJĘTEGO UCHWAŁĄ NR XXII/138/2013  
RADY GMINY ŻYRZYN Z DNIA 21 SIERPNIA 2013 ROKU  
Z PÓŹNIEJSZIMI ZMIANAMI  
SKALA 1:10000

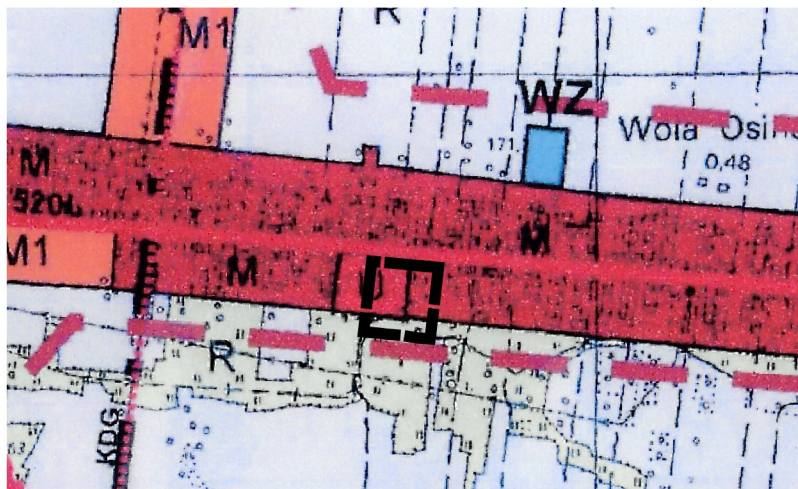

GRANICA OBSZARU OBJĘTEGO PLANEM MIEJSCOWYM

OZNACZENIA WYSTĘPUJĄCE NA WYRYSIE:

- U** TERENY USŁUG INNYCH
- M1** PROJEKTOWANA ZABUDOWA ZAGRODOWA, JEDNORODZINNA I USŁUGOWA
- M** ZABUDOWA ZAGRODOWA, JEDNORODZINNA I USŁUGOWA, ZWARTA
- M2** ZABUDOWA MIESZKANIOWA, KOLONIJNA
- R** GRUNTY ROLNE - ROLA I MAŁE KOMPLEKSY ŁĄK I PASTWISK
- WZ** TERENY URZĄDZEŃ ZAOPATRZENIA W WODĘ
- FW Żyrzyn 1** GRANICA PROJEKTOWANEJ FARMY WIATROWEJ ŻYRZYN 1
- GRANICE WSI



## LEGENDA

- granica opracowania planu miejscowego
- linie rozgraniczające tereny o różnym przeznaczeniu lub różnych zasadach zagospodarowania
- nieprzekraczalna linia zabudowy
- wymiarowanie odległości w metrach
- obszar występowania Głównego Zbiornika Wód Podziemnych Nr 406 Niecka Lubelska (Lublin)
- U** teren usług
- MN-U** teren zabudowy mieszkaniowej jednorodzinnej lub usług
- RN** teren rolnictwa
- KDL** teren drogi lokalnej w kategorii powiatowej (poza granicami planu) - oznaczenie informacyjne