


WYRYS Z RYSUNKU STUDIUM UWARUNKOWAŃ I KIERUNKÓW ZAGOSPODAROWANIA PRZESTRZENNEGO GMINY ŻYRZYN PRZYJĘTEGO UCHWAŁĄ NR XXII/138/2013 RADY GMINY ŻYRZYN Z DNIA 21 SIERPNI 2013 R. Z POŹN. ZM. SKALA 1: 10 000

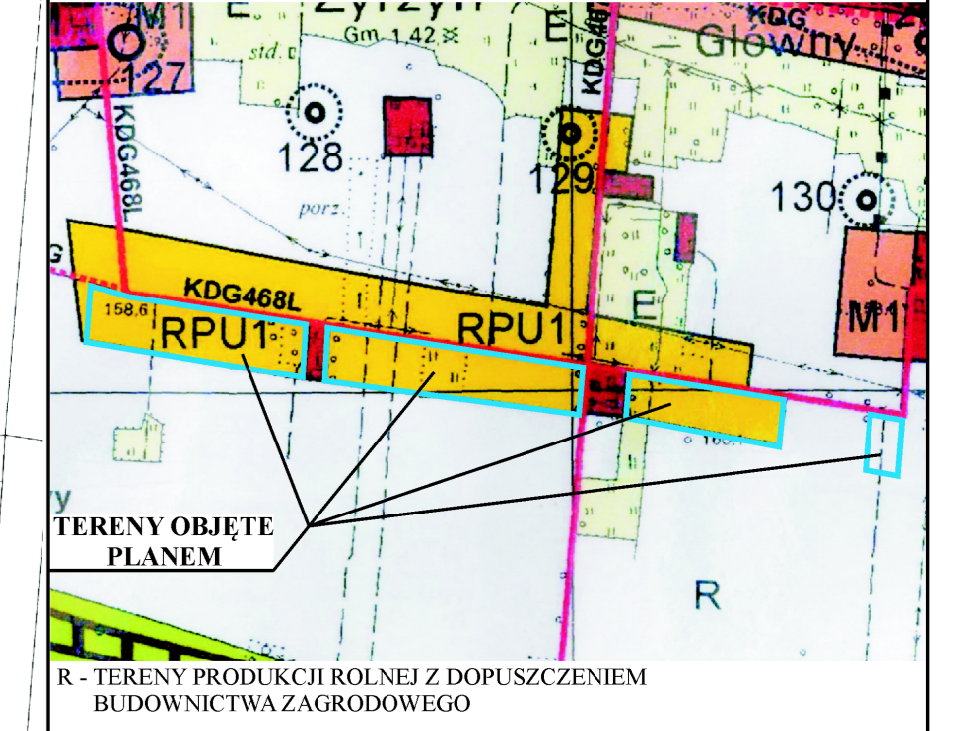

TERENY OBJĘTE PLANEM
 R - TERENY PRODUKCJI ROLNEJ Z DOPUSZCZENIEM BUDOWNICTWA ZAGRODOWEGO

OZNACZENIA USTALENIA PLANU

- GRANICE OPRACOWANIA
- LINIE ROZGRANICZAJĄCE TERENY O RÓŻNYM SPOSOBIE UŻYTKOWANIA
- NIEPRZEKROCALNA LINIA ZABUDOWY
- RPU - TEREN OBSŁUGI PRODUKCJI W GOSPODARSTWACH ROLNYCH
- PAS ZIELENI ISOLACYJNEJ
- RM - TEREN ZABUDOWY ZAGRODOWEJ
- KDD-G - TEREN DROGI W KL. DOJAZDOWEJ (GMINNA)
- OZNACZENIA INFORMACYJNE (POZA GRANICAMI PLANU)**
- LINIE ROZGRANICZAJĄCE TERENY O RÓŻNYM SPOSOBIE UŻYTKOWANIA
- RP.ZL.W - GRUNTY ORNE, ŁĄKI, CIEKI I OCZKA WODNE
- RM, MN - TERENY ZABUDOWY ROLNICZEJ, SIEDLISKOWEJ I JEDNORODZINNEJ Z FUNKCJAMI UZUPEŁNIAJĄCYMI
- KDD-G - DROGA KL. DOJAZDOWEJ (GMINNA)

	ZAŁĄCZNIK NR 28 MIEJSCOWY PLAN ZAGOSPODAROWANIA PRZESTRZENNEGO GMINY ŻYRZYN
	SKALA 1: 1 000
OPRACOWANO ANNA WARDA - ARCHITEKT PRACOWNIA ARCHITEKTONICZNO-URBANISTYCZNA, UL. K. WALLENRODA 6/69 W LUBLINIE	GŁÓWNY PROJEKTANT MGR INŻ. ARCH. ANNA WARDA LUBLIN 2023 R.