




ZMIANA MIEJSCOWEGO PLANU ZAGOSPODAROWANIA PRZESTRZENNEGO GMINY ŻYRZYN DLA OKREŚLONYCH TERENÓW - I ETAP

ZAŁĄCZNIK NR 14 DO UCHWAŁY X/80/2020 RADY GMINY ŻYRZYN Z DNIA 27 STYCZNIA 2020 r.

MIEJSCOWOŚĆ KOŚMIN

SKALA 1 : 1 000

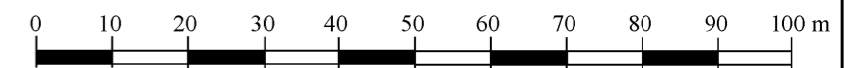

GMINA ULEŹ

3 WS


2 RZ

1 PU

UT,UH,UG,UR,RPU

KDG 107444L

WYRYS ZE RYSUNKU STUDIUM UWARUNKWAŃ I KIERUNKÓW ZAGOSPODAROWANIA GMINY ŻYRZYN SKALA 1 : 10 000

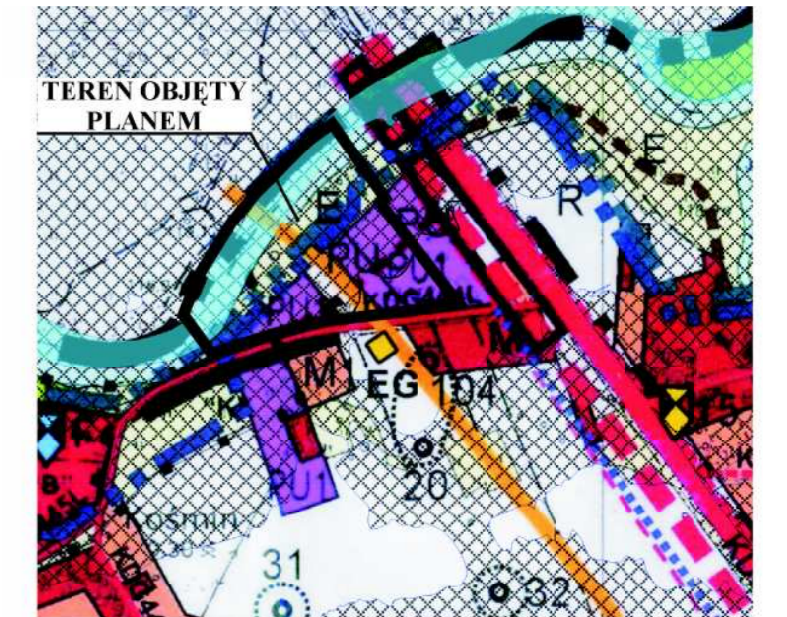

OZNACZENIA USTALENIA PLANU

- GRANICE OPRACOWANIA
- LINIE ROZGRANICZAJĄCE TERENY O RÓŻNYM SPOSOBIE UŻYTKOWANIA
- NIEPRZEKRACZALNA LINIA ZABUDOWY
- GRANICA OBSZARU NATURA 2000 PLH 060051 DOLNY WIEPRZ
- STREFA OGRANICZEŃ W SPOSOBIE UŻYTKOWANIA TERENU W REJONIE GAZOCIĄGU
- ODCINEK GAZOCIĄGU DO TRWAŁEGO WYŁĄCZENIA Z UŻYTKOWANIA
- OBSZAR SZCZEGÓLNEGO ZAGROŻENIA POWODZIĄ RAZ NA 10 LAT (W TYM RAZ NA 100 LAT)
- OBSZAR SZCZEGÓLNEGO ZAGROŻENIA POWODZIĄ RAZ NA 100 LAT
- PU** TEREN ZABUDOWY PRODUKCYJNO-USŁUGOWEJ
- RZ** TEREN UŻYTKÓW ZIELONYCH
- WS** TEREN WÓD ŚRÓDLĄDOWYCH
- TEREN ZIELENI W RAMACH KORYTA RZEKI
- TEREN ZBIORNIKA WODNEGO NA TERENIE UŻYTKÓW ZIELONYCH
- LINIE ROZGRANICZAJĄCE TERENY O RÓŻNYM SPOSOBIE UŻYTKOWANIA
- UT,UH,UG,UR,RPU** TEREN USŁUG TURYSTYCZNYCH Z DOPUSZCZENIEM INNYCH FUNKCJI
- ZL,RP** TEREN ŁĄK I PRAW POŁOWYCH
- W** KORYTO RZEKI WIEPRZ
- KDG** DROGA GMINNA

	ZAŁĄCZNIK NR 14 ZMIANA MIEJSCOWEGO PLANU ZAGOSP. PRZESTRZENNEGO GMINY ŻYRZYN - I ETAP
SKALA	1 : 1 000
OPRACOWANO	ANNA WARDA – ARCHITEKT PRACOWNIA ARCHITEKTONICZNO- URBANISTYCZNA, UL. K. WALLENRODA 6/69 W LUBLINIE
ZESPÓŁ AUTORSKI	MGR EWA SOWIŃSKA MGR INŻ. ARCH. ANNA WARDA LUBLIN 2019 R.