




ZMIANA MIEJSCOWEGO PLANU ZAGOSPODAROWANIA PRZESTRZENNEGO GMINY ŻYRZYN DLA OKREŚLONYCH TERENÓW - I ETAP


ZAŁĄCZNIK NR 17 DO UCHWAŁY X/80/2020 RADY GMINY ŻYRZYN Z DNIA 27 STYCZNIA 2020 r.

MIEJSCOWOŚĆ OSINY

SKALA 1: 1 000

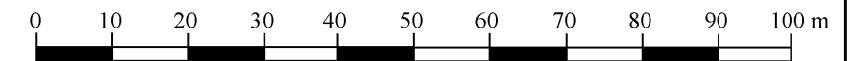

WYRYS ZE RYSUNKU STUDIUM UWARUNKWAŃ I KIERUNKÓW ZAGOSPODAROWANIA GMINY ŻYRZYN SKALA 1 : 10 000

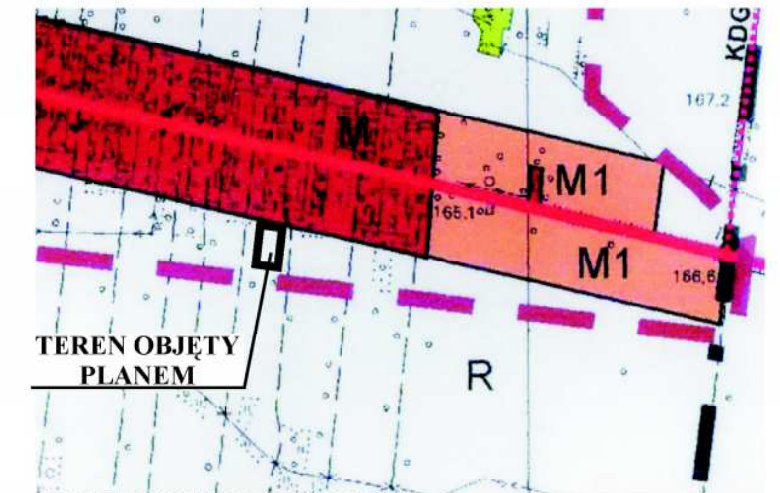

OZNACZENIA STUDIUM

(DOT. TERENU OBJĘTEGO ZMIANĄ PLANU)

R OBSZAR ROLNY PRODUKCJI INTENSYWNEJ Z MOŻLIWOŚCIĄ LOKALIZACJI OBIEKTÓW SPECJALISTYCZNYCH

OZNACZENIA

USTALENIA PLANU

— — GRANICE OPRACOWANIA

— — — — LINIE ROZGRANICZAJĄCE TERENY O RÓŻNYM SPOSOBIE UŻYTKOWANIA

PR PRODUKCJA ROLNA

OZNACZENIA INFORMACYJNE (POZA GRANICAMI PLANU)

— — — — LINIE ROZGRANICZAJĄCE TERENY O RÓŻNYM SPOSOBIE UŻYTKOWANIA

MR,MN,UR,UH,UG TEREN ZABUDOWY ROLNICZEJ SIEDLISKOWEJ Z DOPUSZCZENIEM INNYCH FUNKCJI

RP,ZL,RL TEREN UPRAW POŁOWYCH, ŁĄK I LASÓW

KDP DROGA POWIATOWA

	ZAŁĄCZNIK NR 17 ZMIANA MIEJSCOWEGO PLANU ZAGOSP. PRZESTRZENNEGO GMINY ŻYRZYN - I ETAP
SKALA	1 : 1 000
OPRACOWANO	ANNA WARDA – ARCHITEKT PRACOWNIA ARCHITEKTONICZNO- URBANISTYCZNA, UL. K. WALLENRODA 6/69 W LUBLINIE
ZESPÓŁ AUTORSKI	MGR EWA SOWIŃSKA MGR INŻ. ARCH. ANNA WARDA
LUBLIN 2019 R.	