




ZMIANA MIEJSCOWEGO PLANU ZAGOSPODAROWANIA PRZESTRZENNEGO GMINY ŻYRZYN DLA OKREŚLONYCH TERENÓW - I ETAP

ZAŁĄCZNIK NR 31 DO UCHWAŁY X/80/2020 RADY GMINY ŻYRZYN Z DNIA 27 STYCZNIA 2020 r.

MIEJSCOWOŚĆ ŻYRZYN

SKALA 1 : 1 000

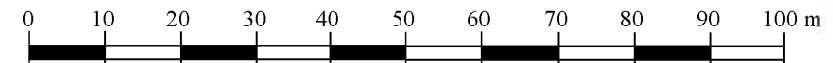

WYRYS ZE RYSUNKU STUDIUM UWARUNKWAŃ I KIERUNKÓW ZAGOSPODAROWANIA GMINY ŻYRZYN
SKALA 1 : 10 000



OZNACZENIA

USTALENIA PLANU

- GRANICE OPRACOWANIA
- LINIE ROZGRANICZAJĄCE TERENY O RÓŻNYM SPOSOBIE UŻYTKOWANIA
- NIEPRZEKRACZALNA LINIA ZABUDOWY
- STREFA OCHRONNA WOKÓŁ CMENTARZA
- STREFA "K" OCHRONY KONSERWATORSKIEJ KRAJOBRAZU
- MN** TERENY ZABUDOWY JEDNORODZINNEJ
- RO** TEREN UPRAW OGRODNICZYCH
- KDG** TEREN DROGI GMINNEJ
- KDw** TEREN DROGI WEWNĘTRZNEJ

OZNACZENIA INFORMACYJNE (POZA GRANICAMI PLANU)

- LINIE ROZGRANICZAJĄCE TERENY O RÓŻNYM SPOSOBIE UŻYTKOWANIA
- MN** TEREN ZABUDOWY JEDNORODZINNEJ
- RO** TEREN OGRODÓW
- ZC** TEREN CMENTARZA
- UO** TEREN USŁUG OŚWIATY
- KDP** DROGA POWIATOWA
- KDG** DROGA GMINNA

	ZAŁĄCZNIK NR 31 ZMIANA MIEJSCOWEGO PLANU ZAGOSP. PRZESTRZENNEGO GMINY ŻYRZYN - I ETAP
SKALA	1 : 1 000
OPRACOWANO	ANNA WARDA – ARCHITEKT PRACOWNIA ARCHITEKT TONICZNO- URBANISTYCZNA, UL. K. WALLENRODA 6/69 W LUBLINIE
ZESPÓŁ AUTORSKI	MGR EWA SOWIŃSKA MGR INŻ. ARCJI. ANNA WARDA LUBLIN 2019 R.